


DN 10°
 DACHAUFBAU
 KALZIP AF ALUMINIUM PROFILTAPELN
 180mm PROCDHÄMMSYSTEM STEINWOLLE-DÄMMPLATTE HARDROCK 040
 DAMPFSPERRE
 TRAGSCHALE PROFILBLECH
 HOLZBINDER

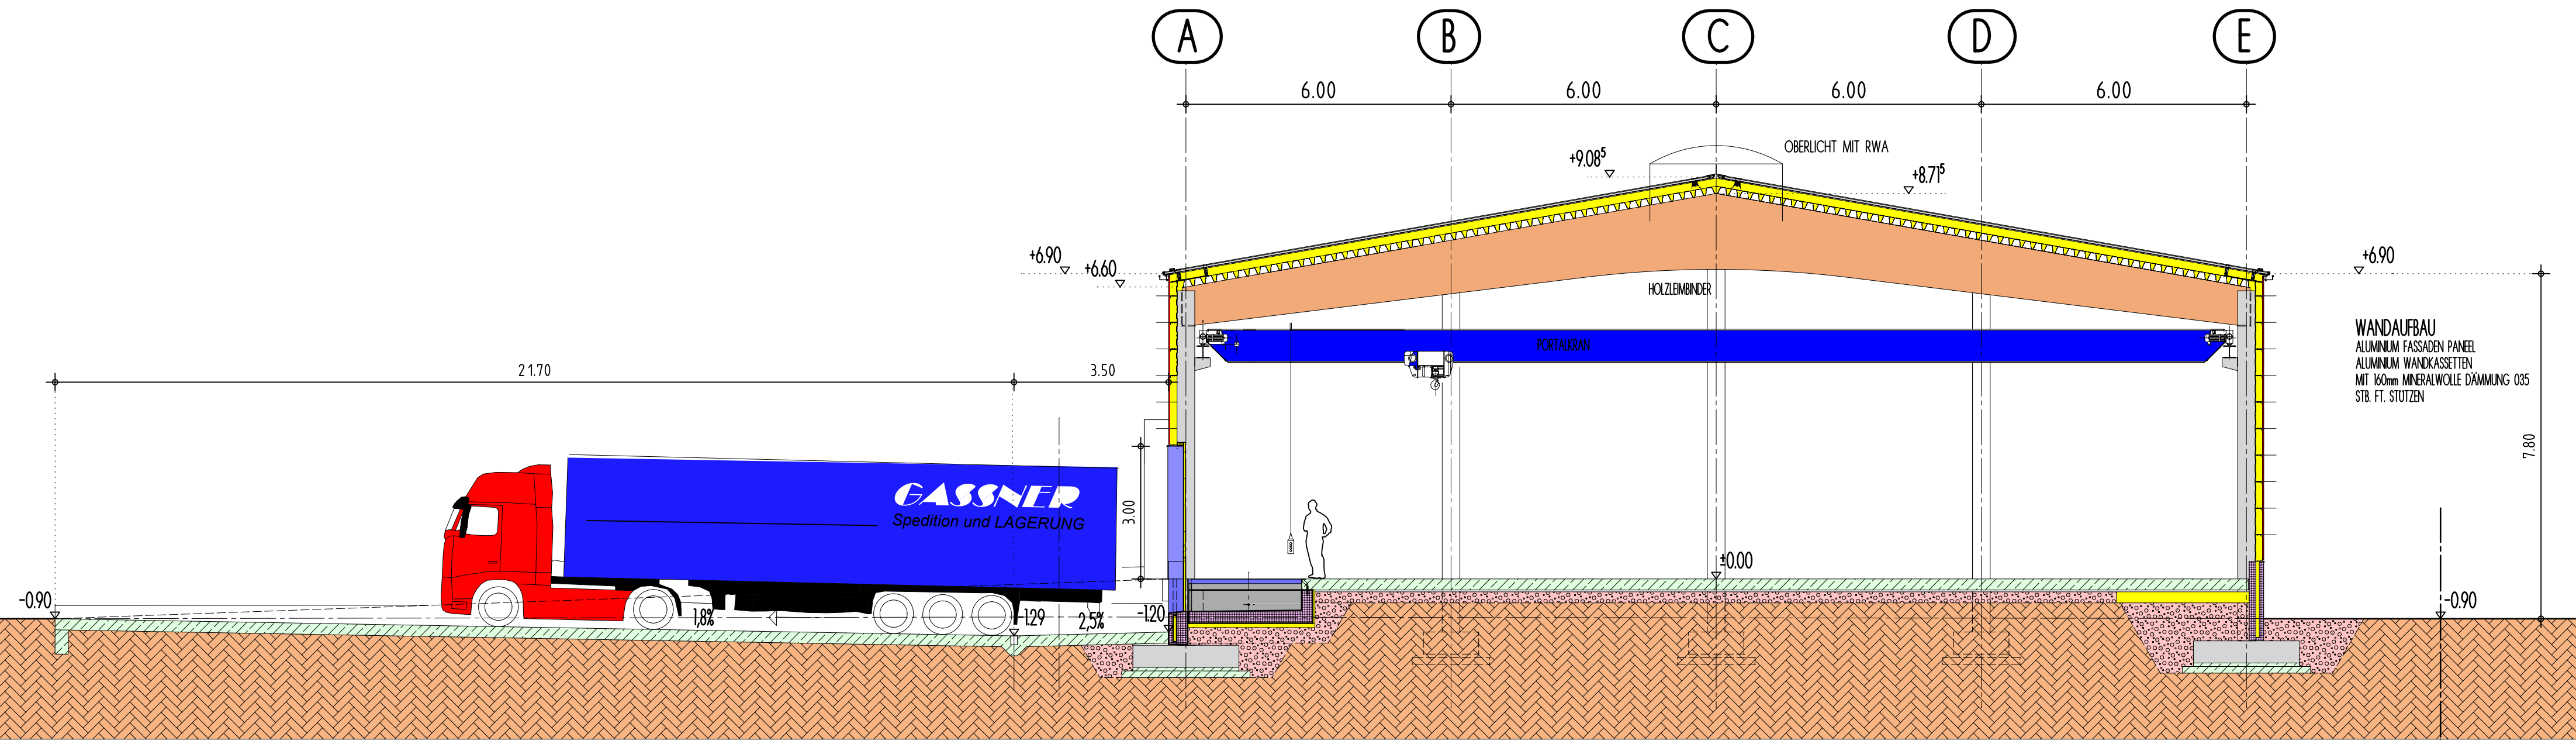

SCHNITT A - A