



DN 10°
 DACHAUFBAU
 KALZP AF ALUMINIUM PROFILTAPELN
 180mm PROCDÄMMSYSTEM STEINWOLLE-DÄMMPLATTE HARDROCK 040
 DAMPFSPERRE
 TRAGSCHALE PROFILBLECH
 HOLZBINDER

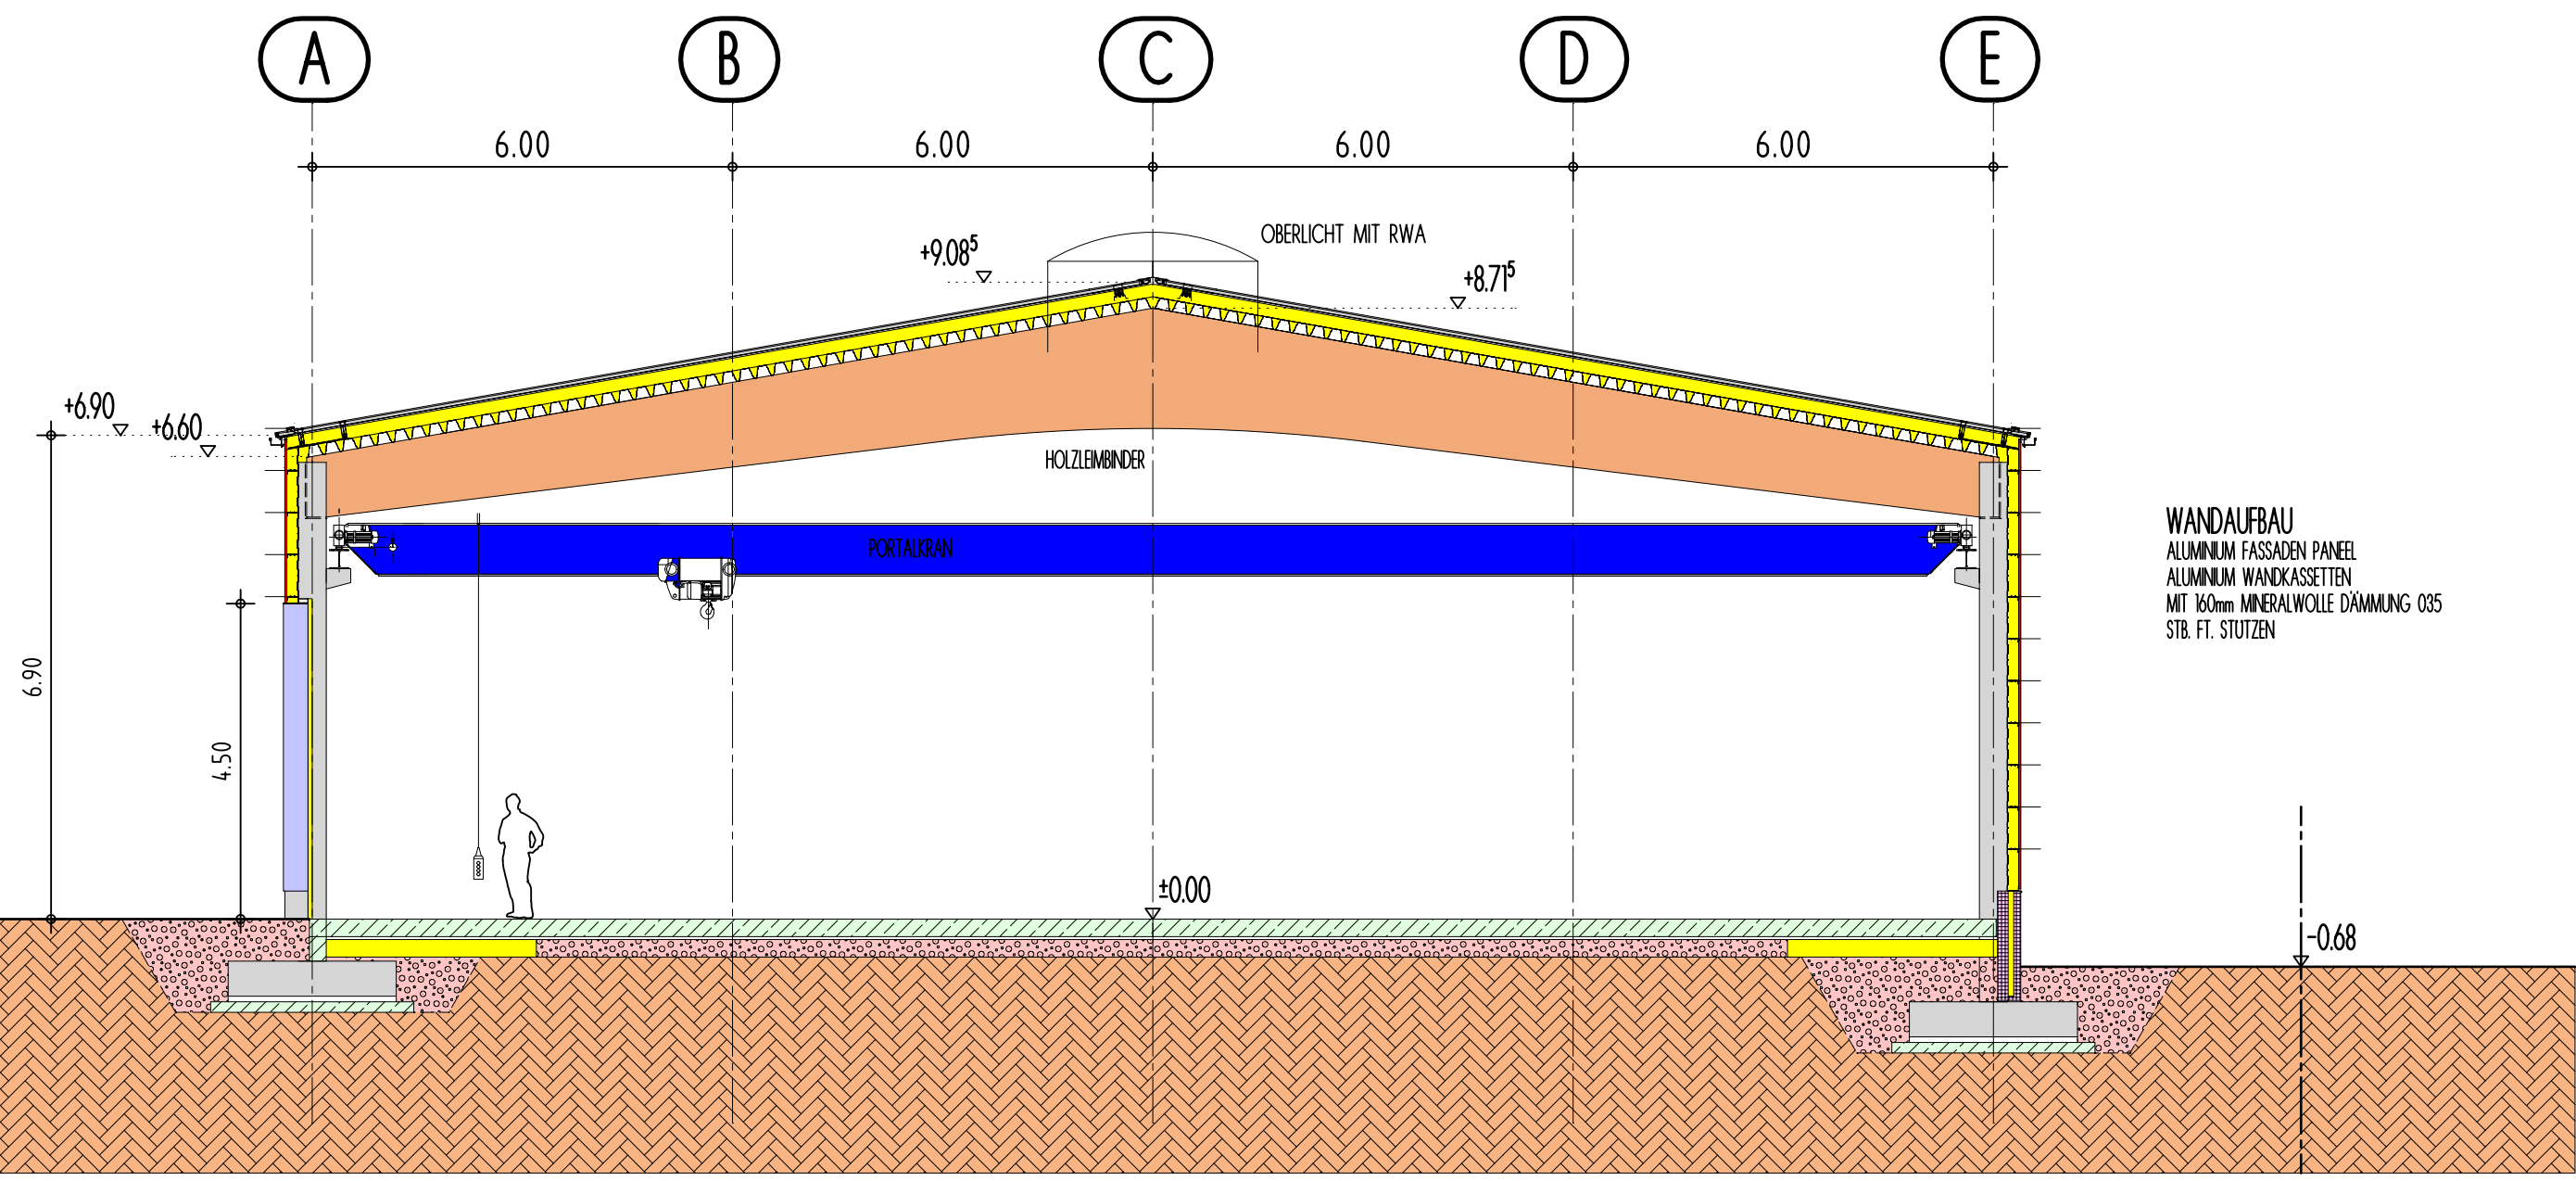

SCHNITT B - B

DN 10°
 DACHAUFBAU
 KALZP AF ALUMINIUM PROFILTAPELN
 180mm PROCDÄMMSYSTEM STEINWOLLE-DÄMMPLATTE HARDROCK 040
 DAMPFSPERRE
 TRAGSCHALE PROFILBLECH
 HOLZBINDER

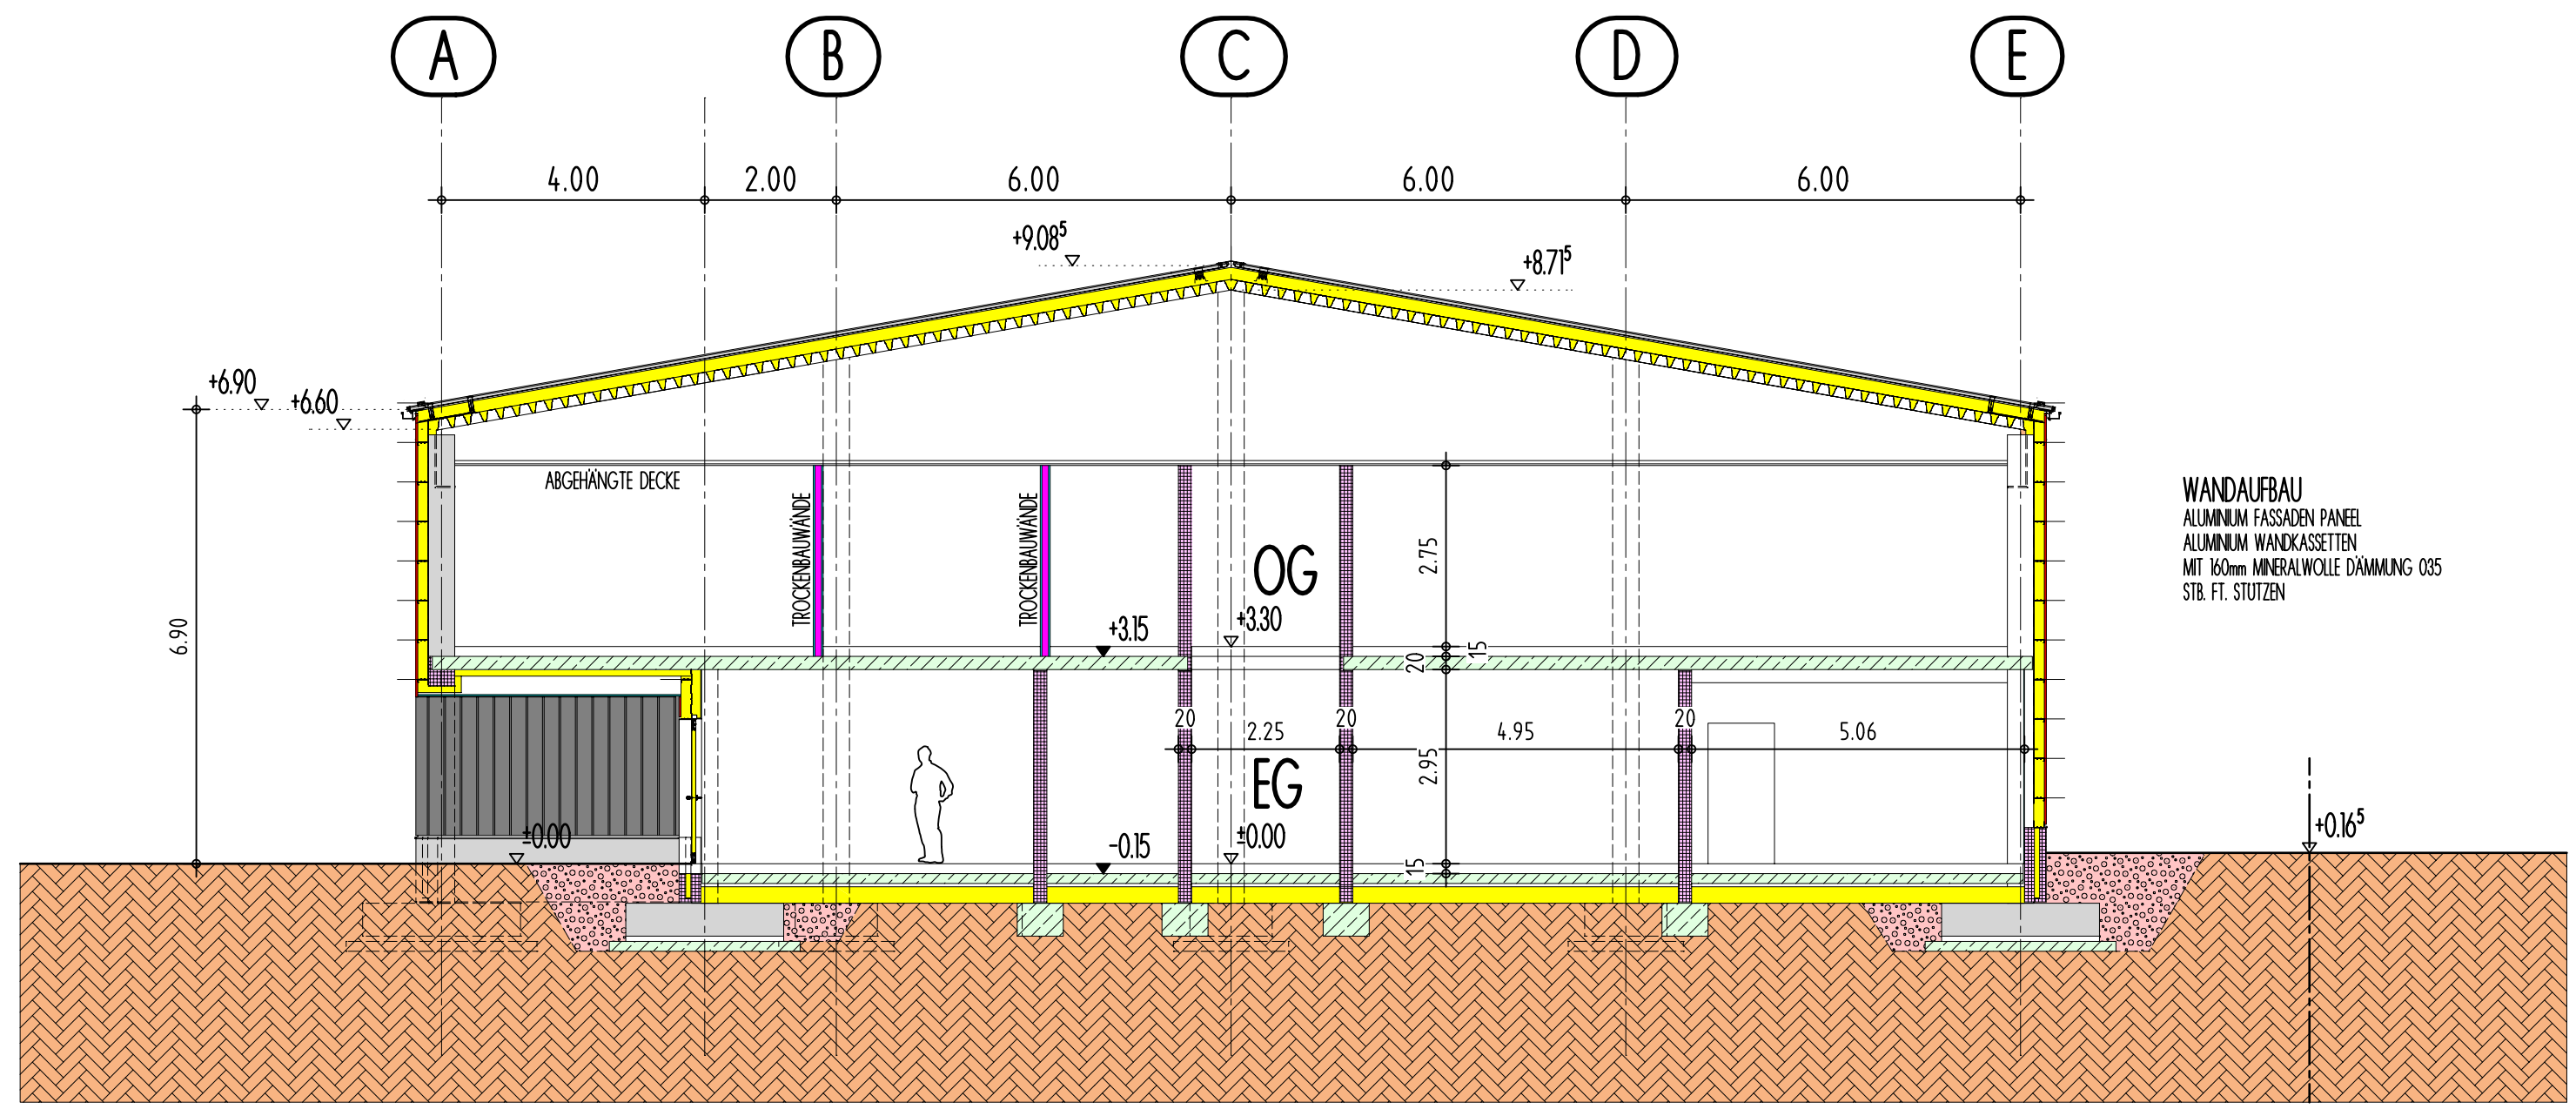

SCHNITT C - C

WANDAUFBAU
 ALUMINIUM FASSADEN PANEEL
 ALUMINIUM WANDKASSETTEN
 MIT 160mm MINERALWOLLE DÄMMUNG 035
 STB. FT. STUTZEN

WANDAUFBAU
 ALUMINIUM FASSADEN PANEEL
 ALUMINIUM WANDKASSETTEN
 MIT 160mm MINERALWOLLE DÄMMUNG 035
 STB. FT. STUTZEN