




OSTANSICHT

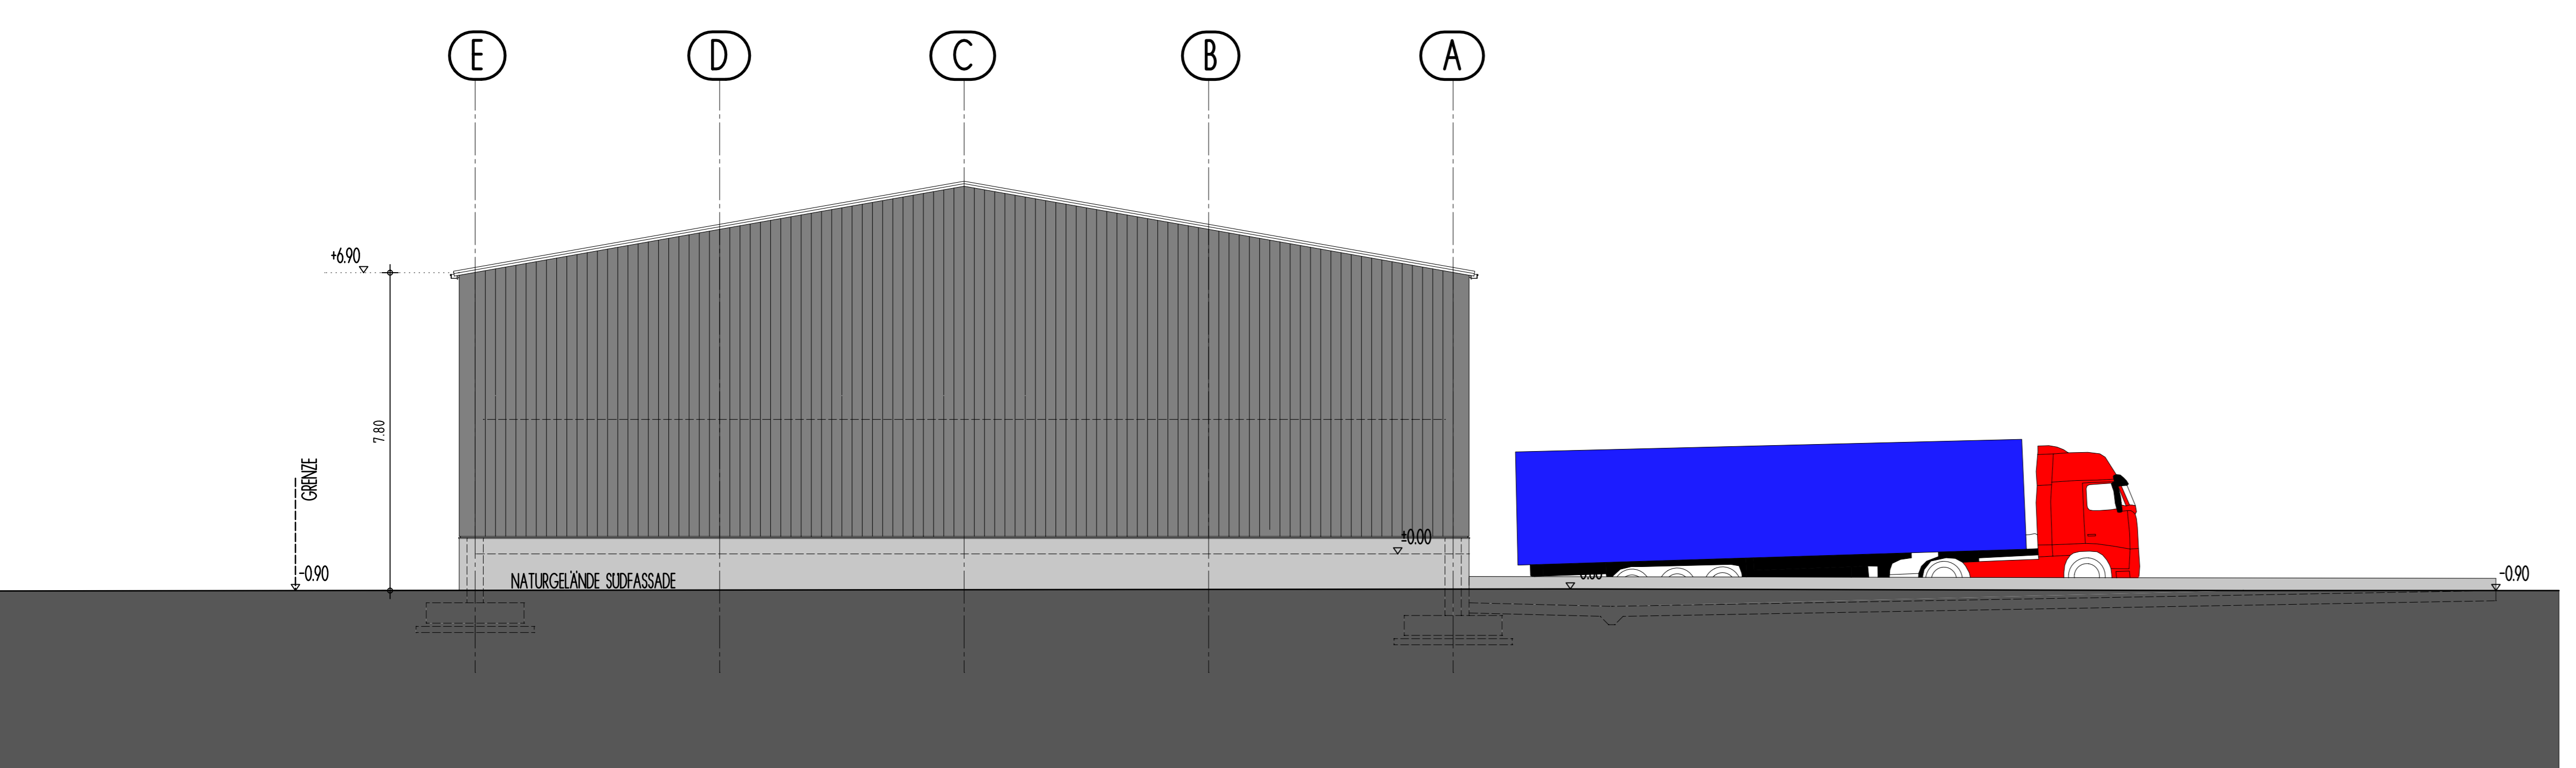

SUDANSICHT

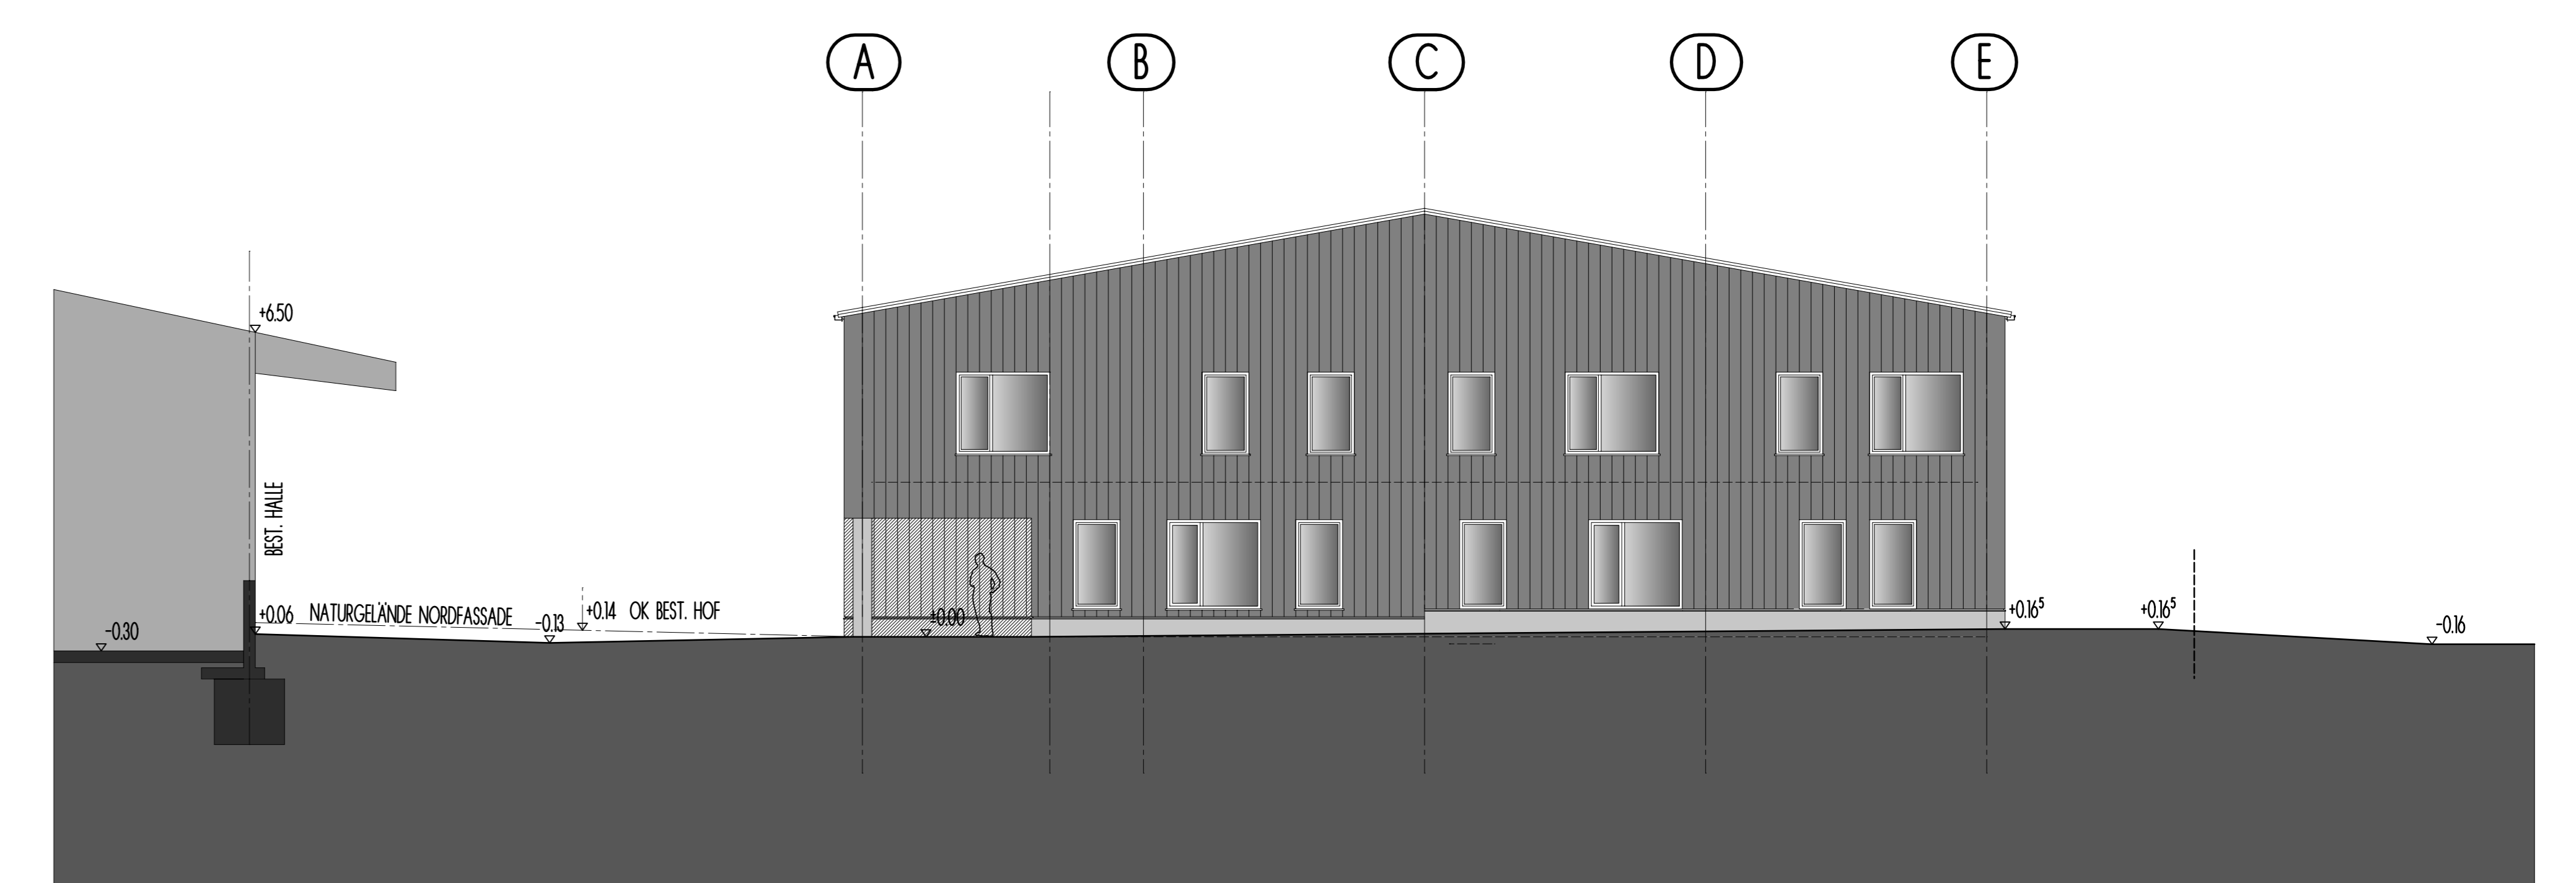

NORDANSICHT

 

WESTANSICHT